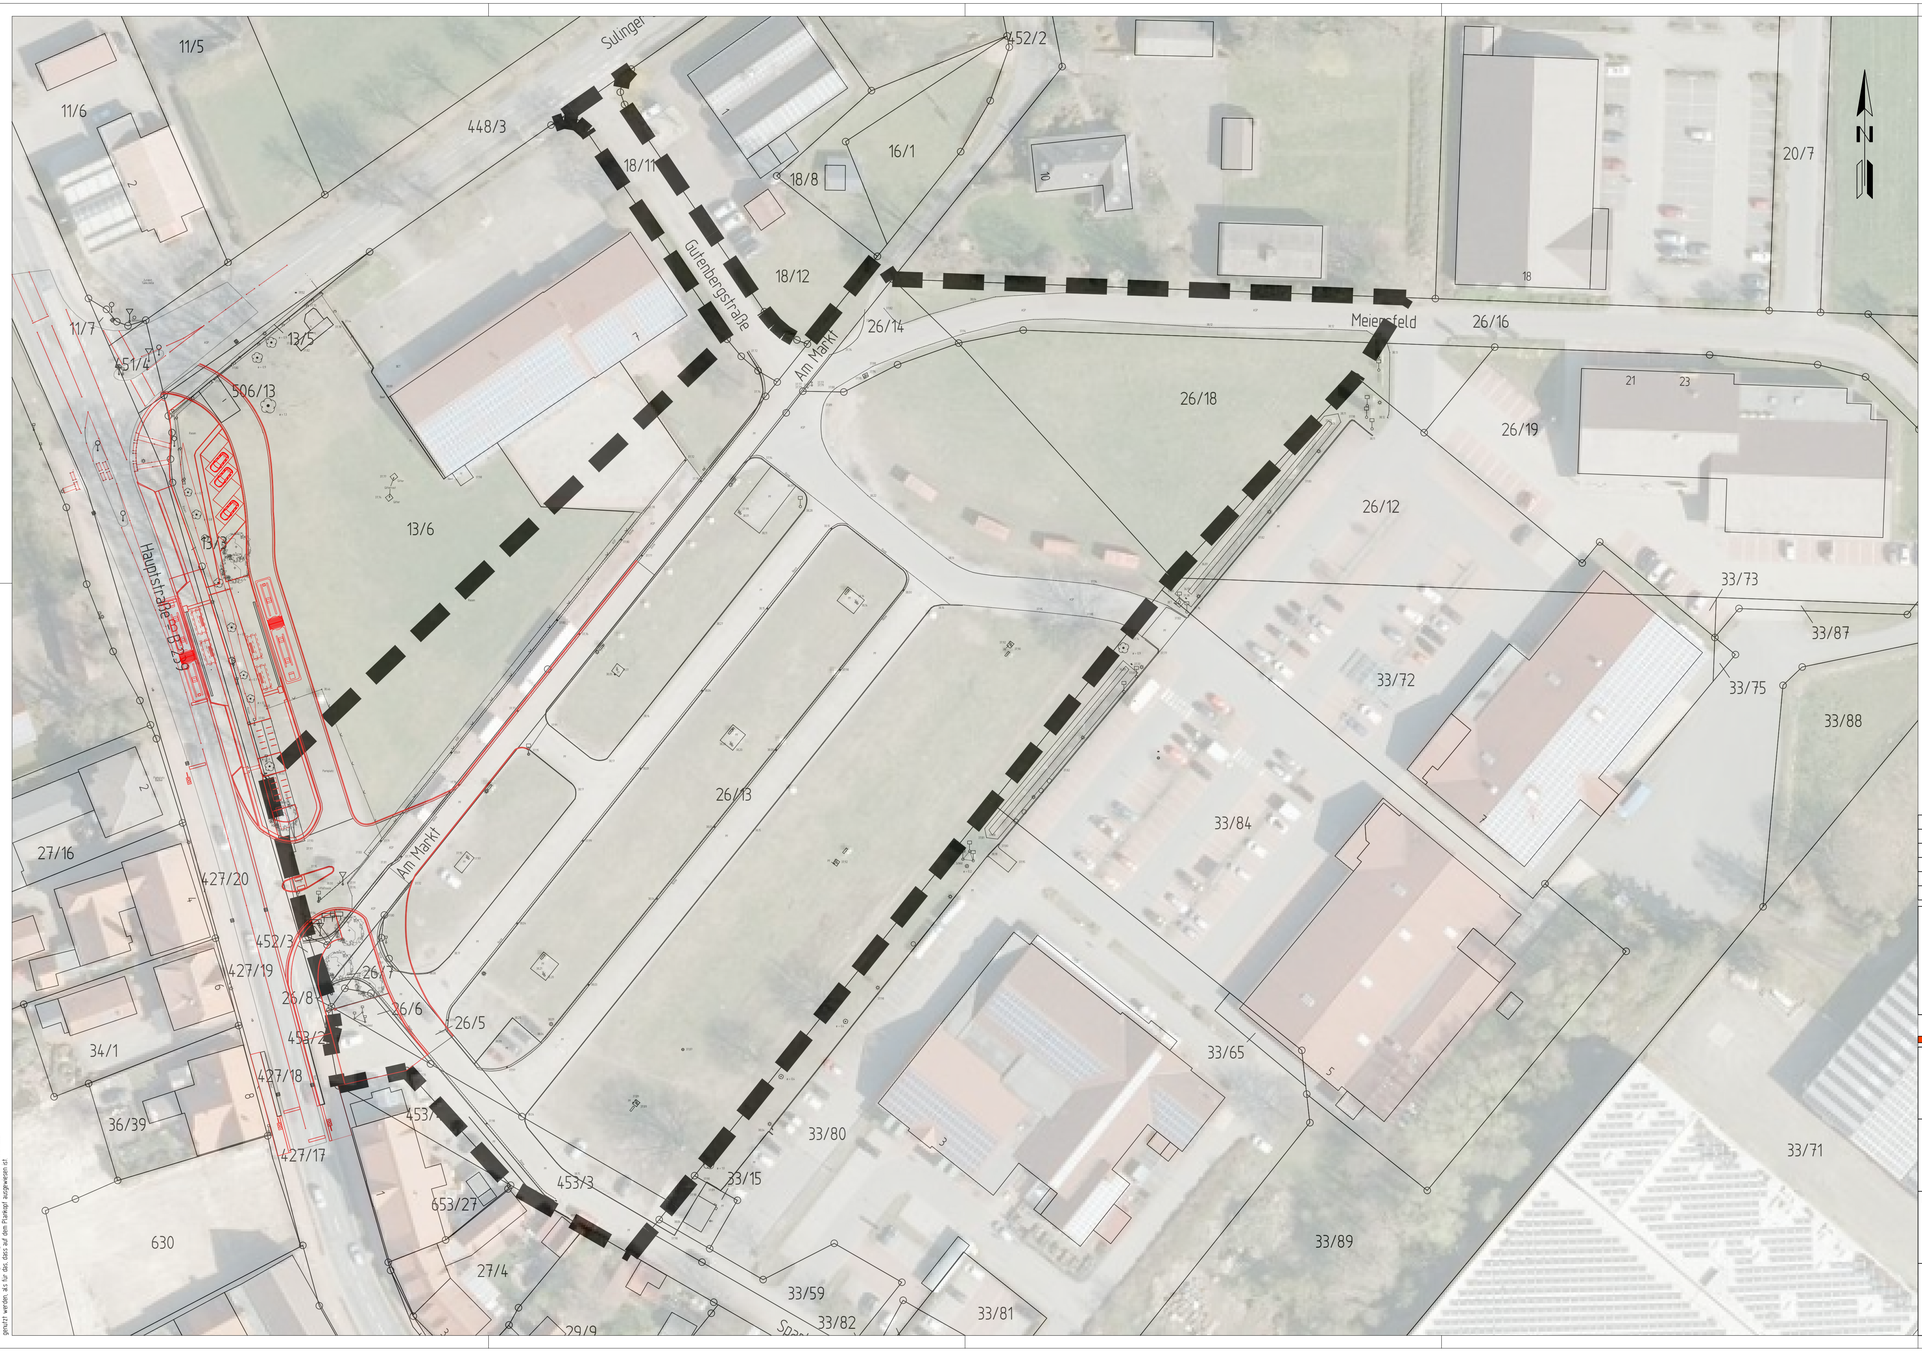

Nr.	Art der Änderung	Datum	Aufgestellt

Entwurfsbearbeitung:

WESSELS UND GRÜNEFELD
INGENIEURBERATUNG GMBH
TIEFBAU | STRASSENPLANUNG | KANALPLANUNG | BAUÜBERWACHUNG

Böseler Straße 31
49681 Garrel

Tel. 04474-50-523-0
Fax: 04474-50-523-29

E-Mail: info@ing-wug.de
www.ing-wug.de

	Datum	Zeichen
gezeichnet:	17.11.2021	Penning
bearbeitet:	17.11.2021	Penning
Projekt:	02-WAG-21-01	
Blatt Gr.:	520 x 950 mm²	
geprüft:		

Auftraggeber:

Gemeinde Wagenfeld
Pastorenkamp 25, 49419 Wagenfeld
Tel.: 05444 9881-0, E-Mail: rathaus@wagenfeld.de

GEMEINDE WAGENFELD

Maßnahme:

Umgestaltung des Marktplatz
in der Gemeinde Wagefeld

Unterlage Nr.: 5
Blatt Nr.: 1
Reg. Nr.: 1

Darstellung:

Konzeptplanung

Unterlage:

Lageplan

Maßstab: 1:500

Aufgestellt:

Geprüft und Genehmigt:

L-Plan 1-500

17.11.2021 1000.0 x 630.0 mm

P:\- AUFTRAGGEBER-2014\02 WuG GmbH\Wagenfeld\02-WAG-21-01 Umgestaltung Marktplatz\02 Planung\04 Plane - Zeichnungen\Lageplan.dwg

Dieser Lageplan darf ohne vorherige Genehmigung des Erstellers nicht weiterverwendet oder anderen Personen zugänglich gemacht werden. Es wird keine Haftung für die, dass auf dem Plan angezeigten Daten übernommen.