

Präambel

Auf Grund des § 1 Abs. 3 des Baugesetzbuches (BauGB) i.V.m. § 98 des Niedersächsischen Kommunalverfassungsgesetzes hat der Rat der Gemeinde Wagenfeld diese 37. Änderung des Flächennutzungsplanes, bestehend aus der Planzeichnung, beschlossen.

Wagenfeld, den
Bürgermeister

Verfahrensvermerke

Aufstellungsbeschuß

Der Rat der Gemeinde Wagenfeld hat in seiner Sitzung am die Aufstellung der 37. Änderung des Flächennutzungsplanes beschlossen. Der Aufstellungsbeschuß ist gemäß § 2 Abs. 1 BauGB am ortsüblich bekanntgemacht worden.

Wagenfeld, den

Planunterlagen

Kartengrundlage: Auszug aus den Geobasisdaten der Niedersächsischen Vermessungs- und Katasterverwaltung, © 2011 Landesamt für Geoinformation und Landentwicklung Niedersachsen (LGLN)

Diese Karte ist gesetzlich geschützt. Die Verwertung für nichteigene oder für wirtschaftliche Zwecke und die öffentliche Wiedergabe ist nur mit Erlaubnis der zuständigen Vermessungs- und Katasterbehörde zulässig. Keiner Erlaubnis bedarf 1. die Verwertung für Aufgaben des übertragenen Wirkungskreises durch kommunale Gebietskörperschaften, 2. die öffentliche Wiedergabe durch kommunale Körperschaften, soweit diese im Rahmen ihrer Aufgabenerfüllung eigene Informationen für Dritte bereitstellen (vg. § 5 Abs. 3 NVermG)

Planverfasser

Der Entwurf der 37. Änderung des Flächennutzungsplanes wurde ausgearbeitet von Michael Schwarz Raum- und Umwelplaner, Delmenhorst.

Delmenhorst, den

Öffentliche Auslegung

Der Rat der Gemeinde Wagenfeld hat in seiner Sitzung am dem Entwurf der 37. Änderung des Flächennutzungsplanes und der Begründung zugestimmt und die öffentliche Auslegung gemäß § 3 Abs. 2 BauGB beschlossen. Ort und Dauer der öffentlichen Auslegung wurden am ortsüblich bekanntgemacht. Der Entwurf der 37. Änderung des Flächennutzungsplanes und der Begründung sowie die wesentlichen, bereits vorliegenden, umweltbezogenen Stellungnahmen haben vom bis gemäß § 3 Abs. 2 BauGB öffentlich ausgelegen. In diesem Zeitraum waren die auszulegenden Unterlagen gem. § 4a Abs. 4 BauGB zusätzlich über www.Wagenfeld.de/Bauleitplanung sowie über das Landesportal <https://UVP.Niedersachsen.de> zugänglich.

Wagenfeld, den

Feststellungsbeschuß

Der Rat der Gemeinde Wagenfeld hat nach Prüfung der Anregungen gemäß § 3 Abs. 2 BauGB die 37. Änderung des Flächennutzungsplanes nebst Begründung in seiner Sitzung am beschlossen.

Wagenfeld, den

Genehmigung

Die 37. Änderung des Flächennutzungsplanes ist mit Verfügung (Az.:) vom heutigen Tage unter Auflagen / mit Maßgaben / mit Ausnahme der durch kenntlich gemachten Teile gemäß § 6 BauGB genehmigt.

Landkreis Diepholz
Der Landrat
im Auftrage

Diepholz, den

Landkreis Diepholz

Beitrittsbeschuß

Der Rat der Gemeinde Wagenfeld ist den in der Genehmigungsverfügung vom (Az.:) aufgeführten Auflagen / Maßgaben / Ausnahmen in seiner Sitzung am beigetreten.

Die 37. Änderung des Flächennutzungsplanes hat wegen der Auflagen/Maßgaben vom bis öffentlich ausgelegen. Ort und Dauer der öffentlichen Auslegung wurden am ortsüblich bekanntgemacht.

Wagenfeld, den

Inkrafttreten

Die Erteilung der Genehmigung der 37. Änderung des Flächennutzungsplanes ist gemäß § 6 Abs. 5 BauGB am im Amtsblatt des Landkreises Diepholz (.....) bekanntgemacht worden.


Die 37. Änderung des Flächennutzungsplanes ist damit am wirksam geworden.

Wagenfeld, den

Verletzung von Vorschriften

Innerhalb eines Jahres nach Wirksamwerden ist die Verletzung von Vorschriften beim Zustandekommen der 37. Änderung des Flächennutzungsplanes nicht geltend gemacht worden.

Wagenfeld, den

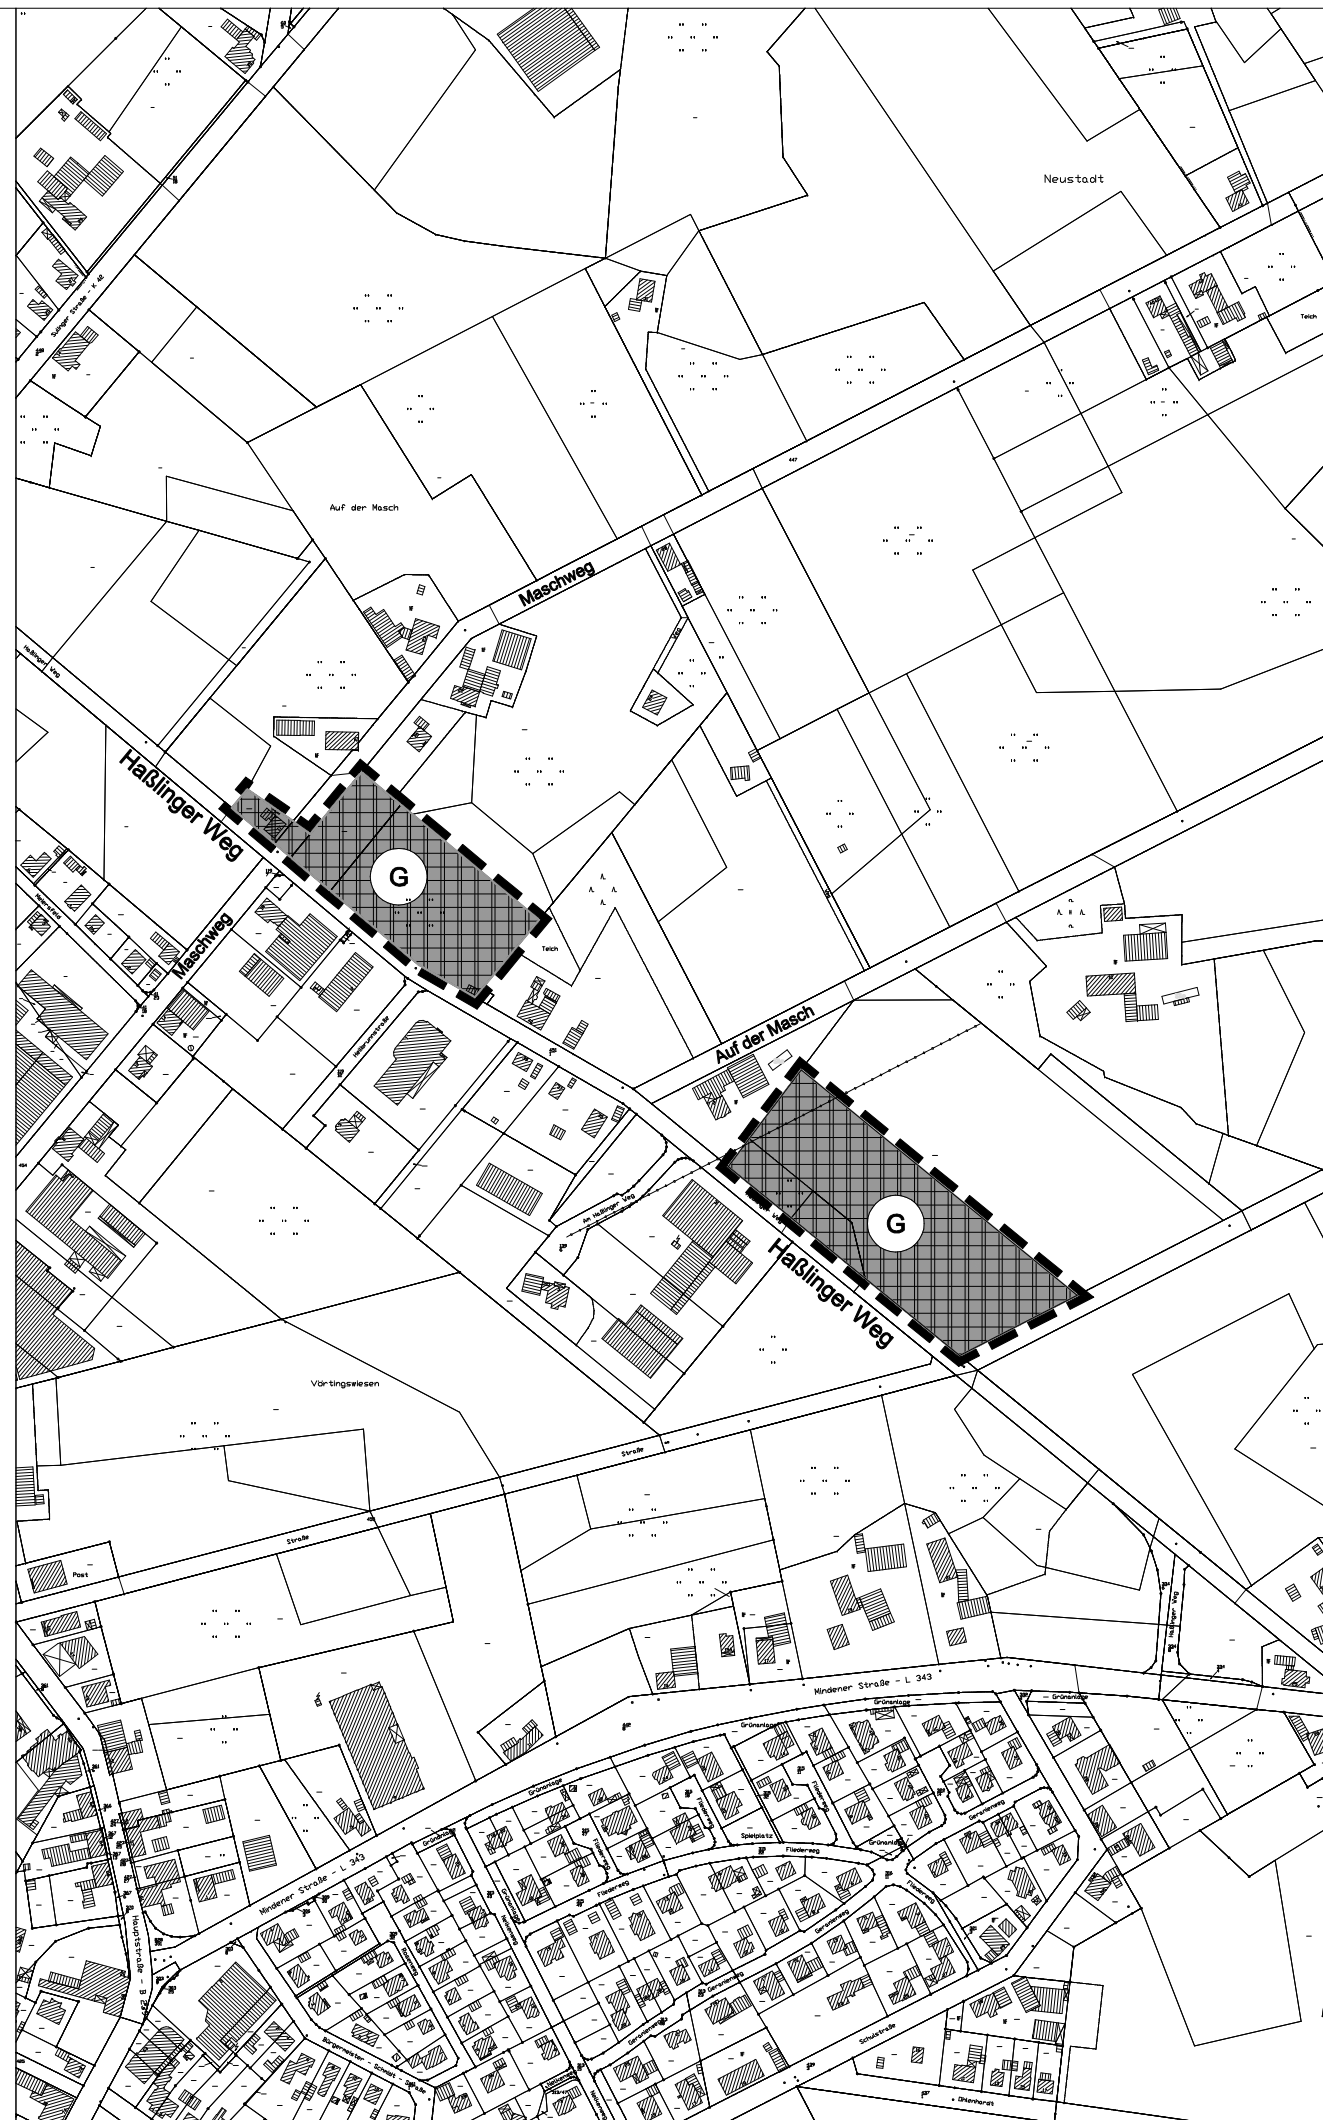

Planzeichenerklärung

Art der baulichen Nutzung
(§ 5 Abs. 2 Nr. 1 BauGB)



Hauptversorgungsleitungen
(§ 5 Abs. 2 Nr. 4 BauGB)



Sonstige Planzeichen



Maßgeblich ist die BauNVO i.d.F.v. 23.1.1990, zul.geä. am 4.5.2017

Gemeinde Wagenfeld

37. Änderung des Flächennutzungsplanes "Gewerbegebiet Haßlinger Weg"

Planungsstand: Entwurf Datum: 26.9.2017 Maßstab: 1:5.000



Schwarz + Winkenbach
Bürogemeinschaft für Raum- und Umwelplanung

Hasberger Dorfstraße 9, 27751 Delmenhorst
Telephon 04221 / 444 02
e-mail Post@MichaelSchwarz-Planer.de

